

**ONTWERP
 BPA AMBACHTELIJKE ZONE YOOBEEK
 UITBREIDING**

ADMINISTRATIE VOOR RUIMTELIJKE ORDENING, HURVESTING EN SCHILDEREN EN LANDSCHAPPEN (AROMA) Mij bekend omgevoerd te worden bij het bevel van heeden Brussel, 7 1 1999, 15 1 1999 De Vlaamse minister van Economische Ordening en Media

De WINGEHELEN

Blad 2 : BESTEMMINGSPLAN

DE ONTWERPER

witab

Westvlaamse intercommunale voor technisch advies en bijstand voor ruimtelijke ordening

Baron Ruzetteleaan 35
 8310 Aasbeek
 tel. : 050 / 36 71 71
 fax : 050 / 36 68 69

ALGEMEEN DIRECTEUR

AFDELINGSHOOFD

DE URBANIST

J. Dhoest

M. Geldof

J. Michielsens

WIJZIGINGEN ingevolge adviezen en bespreking d.d. 19-04-99 Günsig geadviseerd in de Regionale commissie van advies (R.C.A.) 16 & 20-07-99

DATUM

mel 99

Opgemaakt 22 december 1998

Getekend door: J. Vrielyck

Schaal : 1/1000

Aantal bladen 2

VERKLARING BIJ DE GRAFISCHE VOORSTELLING

- grans van het BPA
- gemeentegrens
- gemeentegrens, grans van het BPA en tevens rooilijn
- gemeentegrens en tevens grans van het BPA
- perceelgrans
- ▨ bebouwing met privaet karakter
- rooilijn
- zonegrans
- geen toegang voor mechanisch verkeer
- zone 1 Bedrijfszone voor agro-industrie
- zone 2 Private parkeerplaatsen, toeritten, laad- en losplaatsen, stapeling van containers
- zone 3 Bufferzone-groenzone
- zone 4 Achteruitbouwzone
- zone 5 Zone voor wegen en daarbijhorende vrije ruimten
- zone 6 Waterloop

gezien en voorlopig aangenomen door de gemeenteraad in vergadering van 30.12.99 op bevel, De Secretaris, De Burgemeester,


zegel der gemeente De Burgemeester, HENRIK VERKEST.

het college van burgemeester en schepenen verklaart dat onderhavig BPA voor eenieder ter inzage heeft gelegen van 15.12.99 tot 15.12.99 namens het college op bevel, De Secretaris, De Burgemeester,

zegel der gemeente De Burgemeester, HENRIK VERKEST.

gezien en definitief aangenomen door de gemeenteraad in vergadering van 24.12.99 op bevel, De Secretaris, De Burgemeester,

zegel der gemeente De Burgemeester, HENRIK VERKEST.

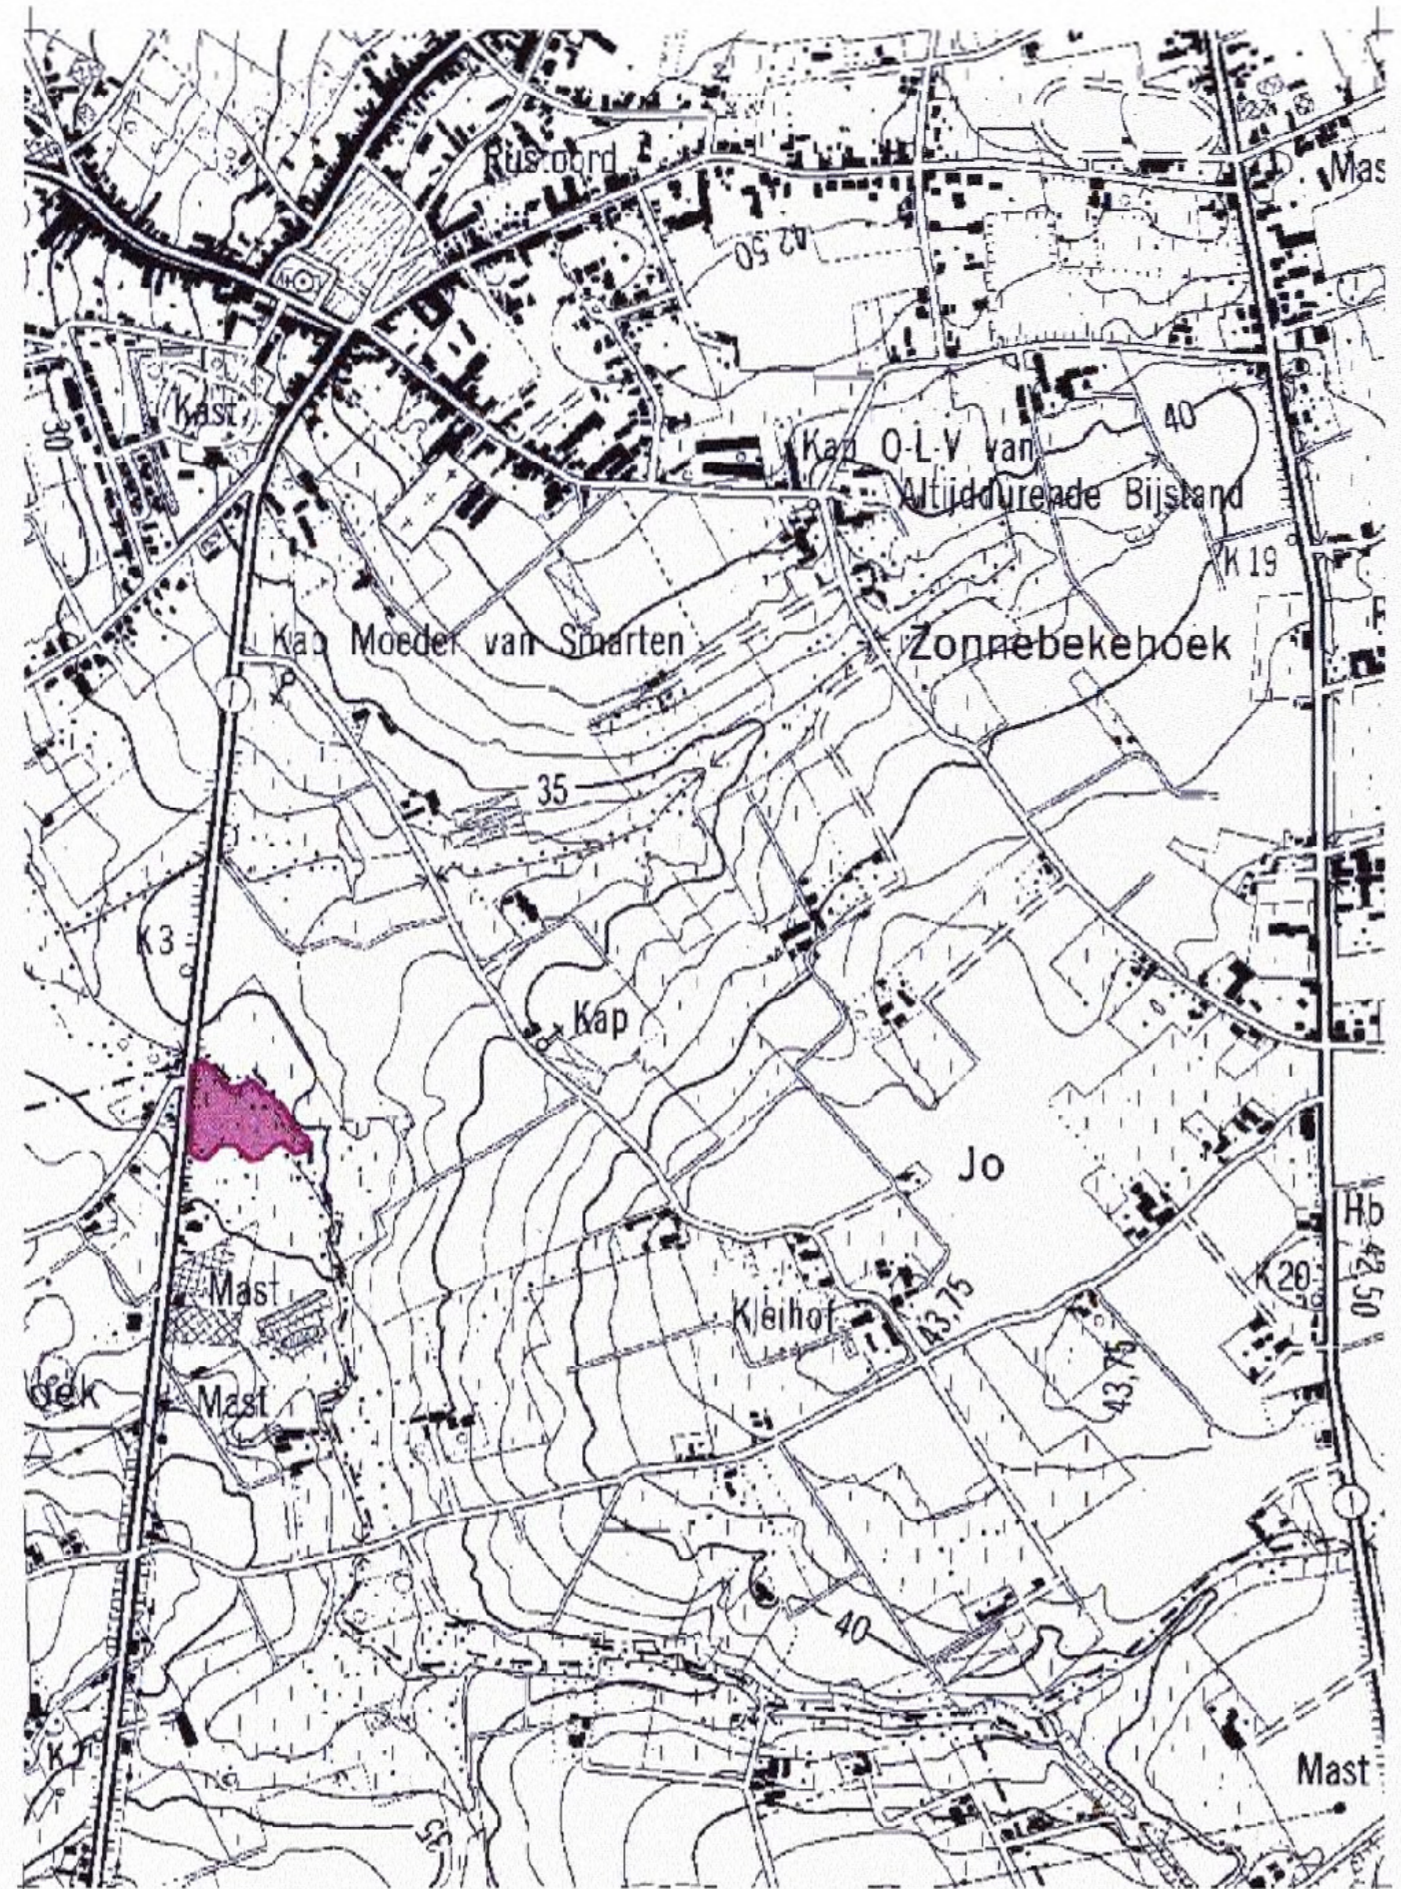

LIGGINGSPAN
 ONTWORPEN BPA

Schaal: 1/10.000

N
 Schaal: 1/1.000

