

ONTWERP

BPA SPORTCENTRUM UITBREIDING
 Gedeeltelijke herziening van het BPA Nr. 15: Sportcentrum
 (Goedgekeurd bij MB. dd. 20 december 2001)

Blad 2: Bestemmingsplan

De ontwerper
 West-Vlaamse Intercommunale - dienstverlenende vereniging
wvi Baron Ruzettealaan 35
 8310 Brugge
 tel. (050) 38 71 71
 fax (050) 35 68 49

Algemeen directeur	Afdelingshoofd	Ruimtelijk planner
Geert Sanders	Mark Geldof	David Vandecasteele

Wijzigingen	Tekenaar
Aangepast aan de adviezen en opmerkingen plenaire vergadering juli 2004	Etiënne Hendrickx Opgemaakt 17 mei 2004



Schaal: 1/1000 Aantal bladen: 3

VERKLARING BIJ DE GRAFISCHE VOORSTELLING

- grens van het BPA
- perceelgrens
- ▨ bebouwing met privaat karakter
- ▨ bebouwing met openbare bestemming
- rooilijn
- zonegrens
- grens van het BPA nr. 15: Sportcentrum (goedgekeurd bij MB. dd. 20-12-2001)
- uiterste grens van het hoofdgebouw

VERKLARING BIJ DE BESTEMMINGSZONES

- Zone 1: Zone voor ambachtelijke bedrijven
- Deelzone met uitsluiting van productie en opslag
- Zone 2: Bufferzone
- Zone 3: Zone voor residentiële bebouwing met landelijk karakter
- Deelzone voor niet hinderlijke ambachtelijke bedrijvigheid
- Zone 4: Zone voor gemeenschapsvoorzieningen
- Deelzone voor aanleg ringdors
- Zone 5: Zone voor wegen en daarbijhorende vrije ruimten
- Zone 6: Zone voor fiets- en voetgangersdoorsteek

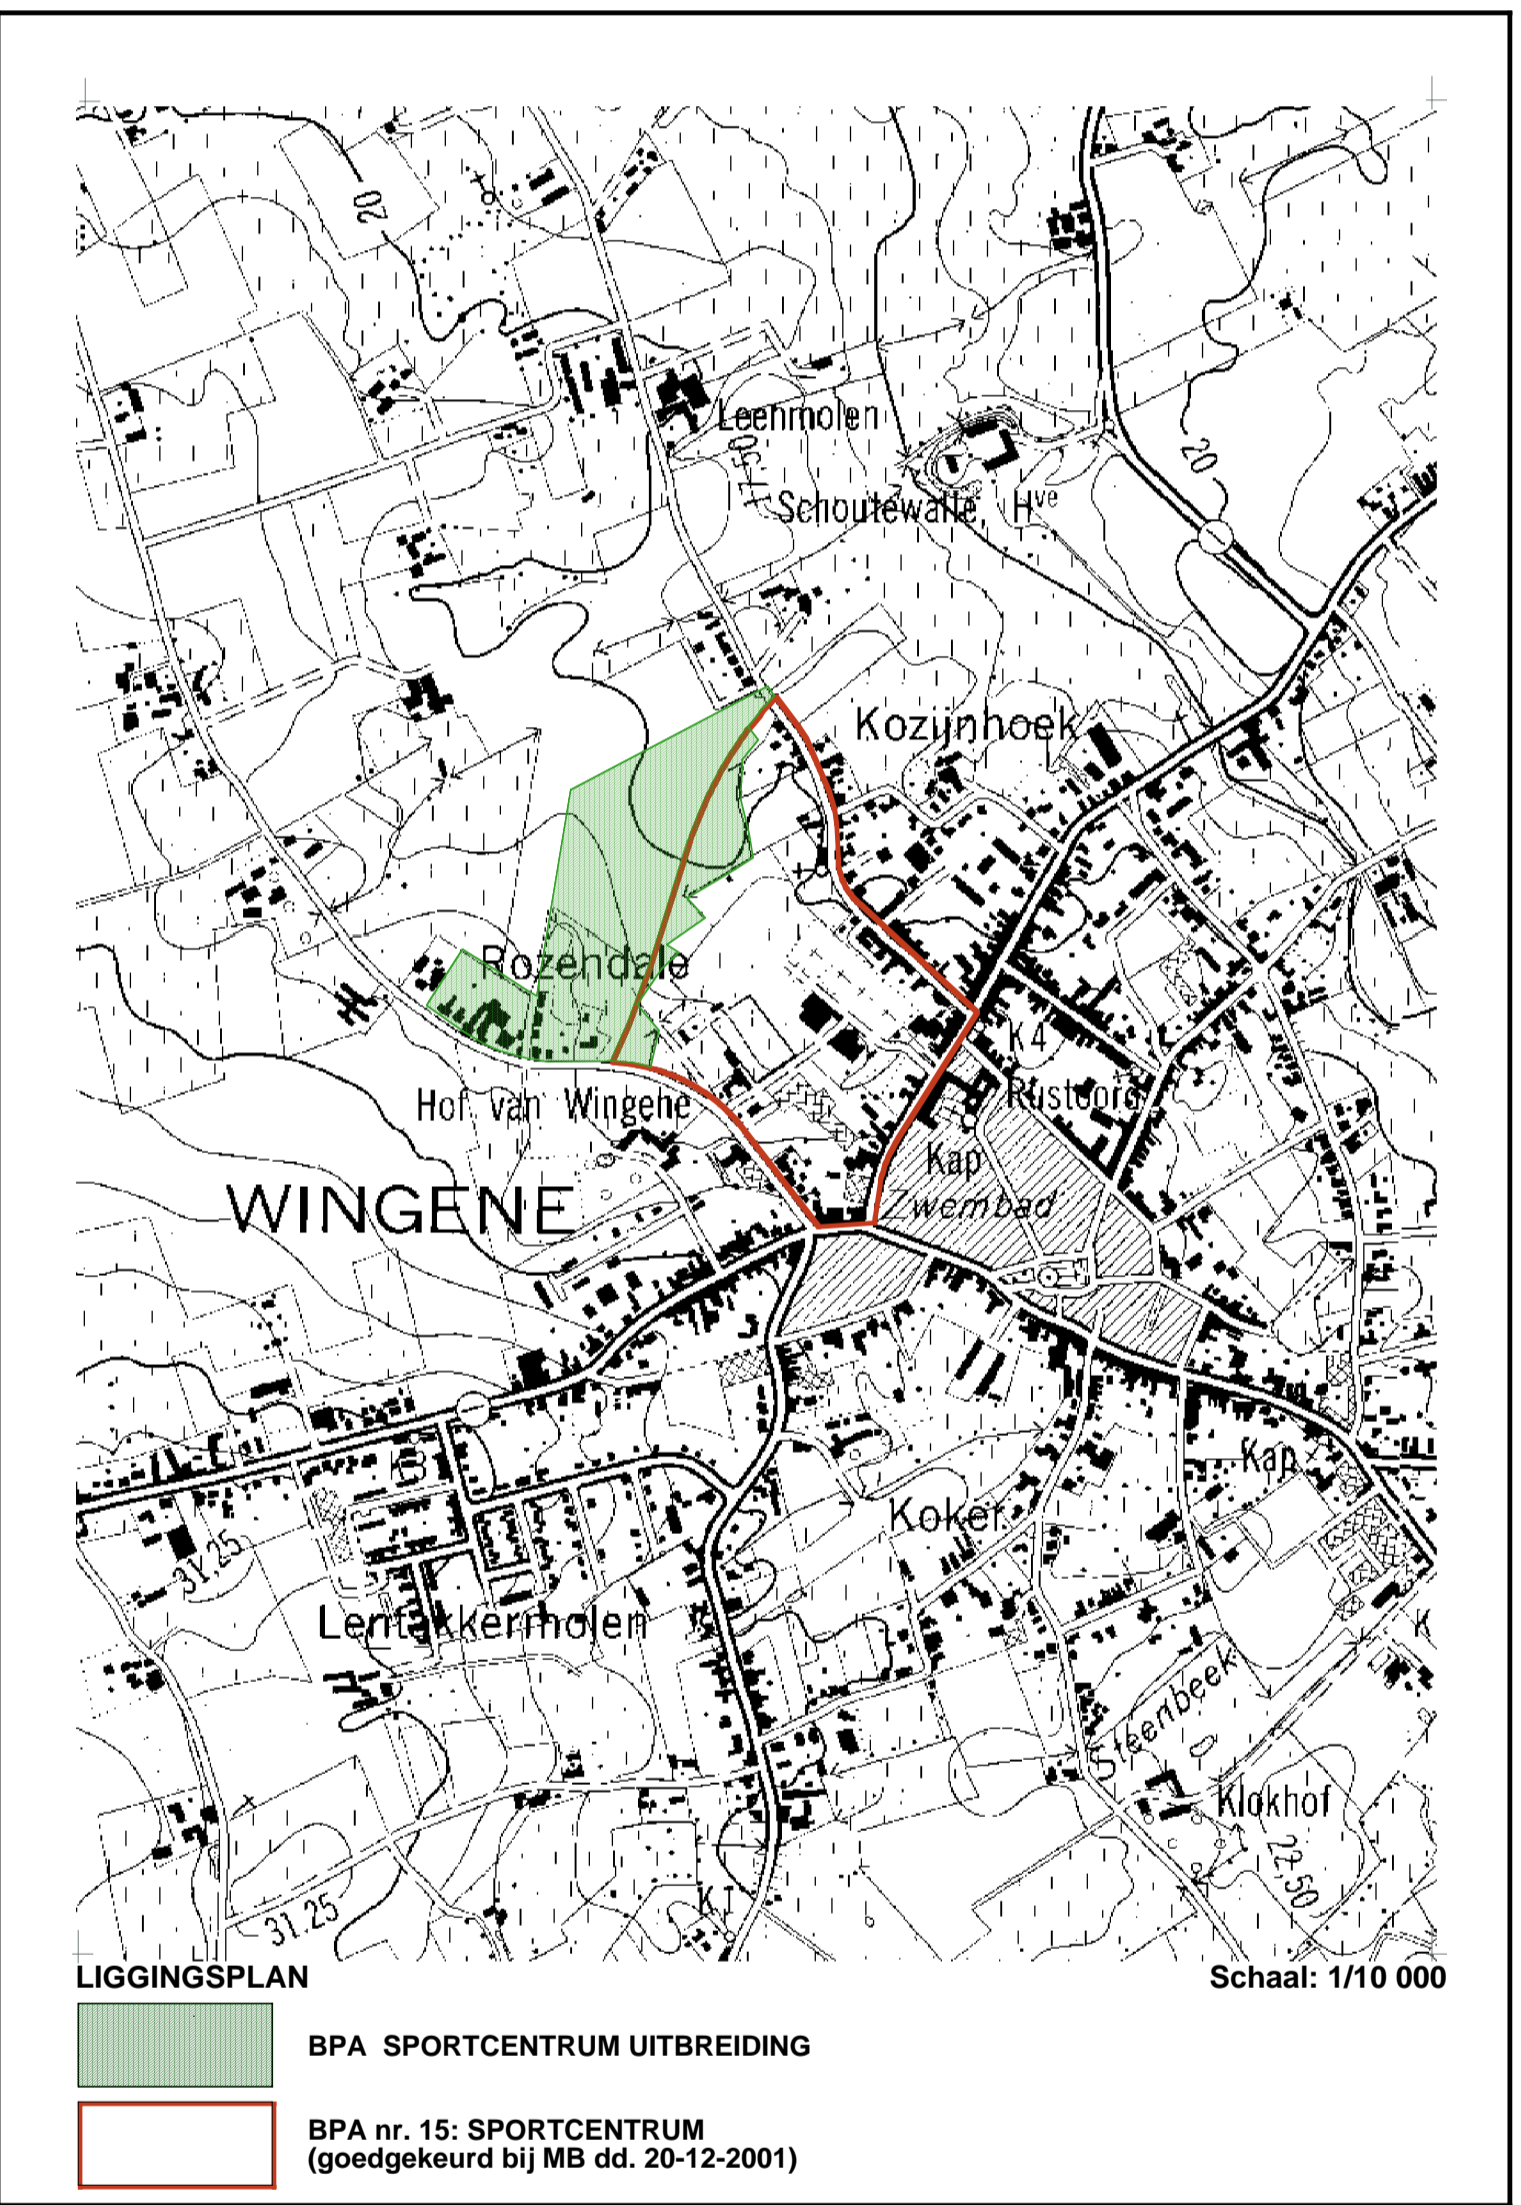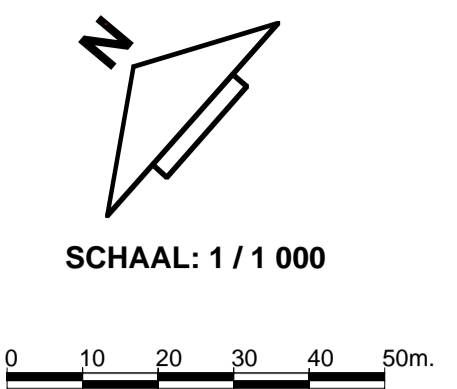

gezien en voorlopig aangenomen door de gemeenteraad in vergadering van op bevel, De Secretaris, De Burgemeester, zegel der gemeente

het college van burgemeester en schepenen verklaart dat onderhavig BPA voor eenieder ter inzage heeft gelegen van tot namens het college op bevel, De Secretaris, De Burgemeester, zegel der gemeente

gezien en definitief aangenomen door de gemeenteraad in vergadering van op bevel, De Secretaris, De Burgemeester, zegel der gemeente