

LEGENDE

- BESTAANDE PERCELSRENS
- GRENS BEDRIJVENTERREIN
- GRENS GRONDAFSTAND
- EIGENDOMSGRENS
- GRONDAFSTAND WEGENS: 8118m²
- GRONDAFSTAND GROEZONE: 6377m²
- 74 HOEKPUNT

Vergunning: 8.00/37018/2990.3, dd. 12/03/14

Kadastrale nrs bij aankoop WVI:
afd 2, sie B, (deel van) volgende percelen: 852, 853A, 854B, 855A, 855E, 855F, 856A, 857B, 859, 860A, 863, 864C, 869D, 874/2D, 875C, 881A, 882A, 882B, 883


Kadastrale nrs toestand 01.01.2016:
afd 2, sie B, (deel van) volgende percelen: 852, 853A, 854B, 855A, 855E, 855F, 856B, 856C, 857B, 859, 860A, 863, 864D, 869D, 874/2F, 875C, 881C, 882A, 882B, 883, 1110A

NUMMER	OMSCHRIJVING	X	Y
1	niet gematerialiseerd	6954.75	192384.54
2	niet gematerialiseerd	69960.18	192384.07
3	fenopaal	69959.77	192379.39
9	niet gematerialiseerd	70036.67	192527.56
10	fenopaal	69987.91	192531.91
11	fenopaal	69977.61	192523.29
12	niet gematerialiseerd	69973.52	192477.47
14	niet gematerialiseerd	70039.03	192525.42
15	fenopaal	69809.25	192390.30
16	fenopaal	69813.83	192346.78
17	fenopaal	69835.55	192346.65
18	niet gematerialiseerd	69841.34	192346.05
19	fenopaal	69845.50	192394.01
21	niet gematerialiseerd	69970.24	192440.62
22	niet gematerialiseerd	69822.58	192504.89
23	niet gematerialiseerd	69817.33	192556.35
24	niet gematerialiseerd	69795.64	192559.12
25	niet gematerialiseerd	69801.39	192502.73
26	fenopaal	69805.72	192481.03
27	fenopaal	69814.62	192492.02
28	fenopaal	69844.55	192495.07
30	niet gematerialiseerd	69807.03	192468.59
31	fenopaal	69965.16	192383.64
32	fenopaal	69999.88	192380.63
33	fenopaal	70001.14	192399.69
34	fenopaal	70063.26	192395.57
35	niet gematerialiseerd	69809.38	192446.32
37	niet gematerialiseerd	69839.74	192553.49
38	fenopaal	69844.46	192507.12
39	fenopaal	69874.05	192504.96
40	fenopaal	69877.91	192549.10
41	fenopaal	69791.48	192501.73
42	fenopaal	69756.44	192497.85
43	fenopaal	69716.71	192495.72
44	niet gematerialiseerd	69721.82	192447.13
45	niet gematerialiseerd	69796.40	192454.98
47	niet gematerialiseerd	69959.90	192459.85
48	niet gematerialiseerd	69957.15	192428.97
50	niet gematerialiseerd	69901.47	192401.21
51	fenopaal	69944.30	192397.49
52	fenopaal	69955.16	192406.59
54	te plaatsen fenopaal	69800.78	192413.41
55	te plaatsen fenopaal	69720.99	192405.01
56	fenopaal	69719.17	192417.95
57	fenopaal	69723.96	192426.73
61	niet gematerialiseerd	69751.98	192522.83
62	fenopaal	69744.21	192566.33
63	niet gematerialiseerd	69780.15	192560.74
64	niet gematerialiseerd	69792.14	192559.56
65	niet gematerialiseerd	69865.92	192392.24
66	niet gematerialiseerd	69861.74	192343.91
67	niet gematerialiseerd	69881.63	192341.83
68	niet gematerialiseerd	69885.85	192390.52
69	fenopaal	69967.12	192540.75
70	fenopaal	69964.09	192506.79
71	fenopaal	69953.24	192497.70
72	niet gematerialiseerd	69917.37	192500.80

NUMMER	OMSCHRIJVING	X	Y
73	niet gematerialiseerd	69921.19	192544.89
74	fenopaal	69998.80	192547.06
75	fenopaal	69894.96	192502.75
76	niet gematerialiseerd	69909.33	192489.46
77	fenopaal	69854.01	192405.32
78	fenopaal	69886.00	192341.37
79	fenopaal	69948.46	192337.24
80	fenopaal	69953.23	192365.86
81	fenopaal	69952.17	192485.74
82	fenopaal	69961.25	192474.92
83	te plaatsen fenopaal	69729.06	192347.71
84	te plaatsen fenopaal	69607.80	192346.81
85	te plaatsen fenopaal	69845.40	192406.07
86	te plaatsen fenopaal	69823.91	192403.86
87	te plaatsen fenopaal	69812.91	192412.78
88	te plaatsen fenopaal	69811.89	192422.45
91	niet gematerialiseerd	70037.16	192535.45
94	niet gematerialiseerd	69874.68	192550.29
95	niet gematerialiseerd	69852.22	192553.09
96	niet gematerialiseerd	69792.06	192560.84
98	niet gematerialiseerd	69780.78	192562.29
99	niet gematerialiseerd	69733.69	192568.35
100	niet gematerialiseerd	69744.61	192507.23
101	niet gematerialiseerd	69705.67	192505.14
102	niet gematerialiseerd	69713.17	192433.68
103	niet gematerialiseerd	69707.13	192431.67
104	niet gematerialiseerd	69709.14	192417.46
105	niet gematerialiseerd	69711.22	192402.67
106	niet gematerialiseerd	69715.37	192373.23
107	niet gematerialiseerd	69717.78	192356.14
108	niet gematerialiseerd	69720.27	192338.42
109	niet gematerialiseerd	69722.59	192321.95
110	niet gematerialiseerd	69746.14	192327.76
112	niet gematerialiseerd	69774.12	192333.72
113	niet gematerialiseerd	69784.09	192334.78
114	niet gematerialiseerd	69803.46	192336.84
115	niet gematerialiseerd	69835.00	192336.65
116	niet gematerialiseerd	69851.47	192334.93
117	niet gematerialiseerd	69885.15	192331.41
118	niet gematerialiseerd	69951.81	192327.00
119	niet gematerialiseerd	69956.38	192353.98
120	muur	69958.05	192364.33
121	niet gematerialiseerd	69961.05	192370.88
123	niet gematerialiseerd	69964.98	192378.57
124	niet gematerialiseerd	69972.99	192377.84
125	niet gematerialiseerd	69986.12	192376.55
126	niet gematerialiseerd	70004.53	192375.21
127	niet gematerialiseerd	70005.80	192394.37
128	niet gematerialiseerd	70064.15	192390.50

PLAN VAN GRONDAFSTAND

Schaal 1/500

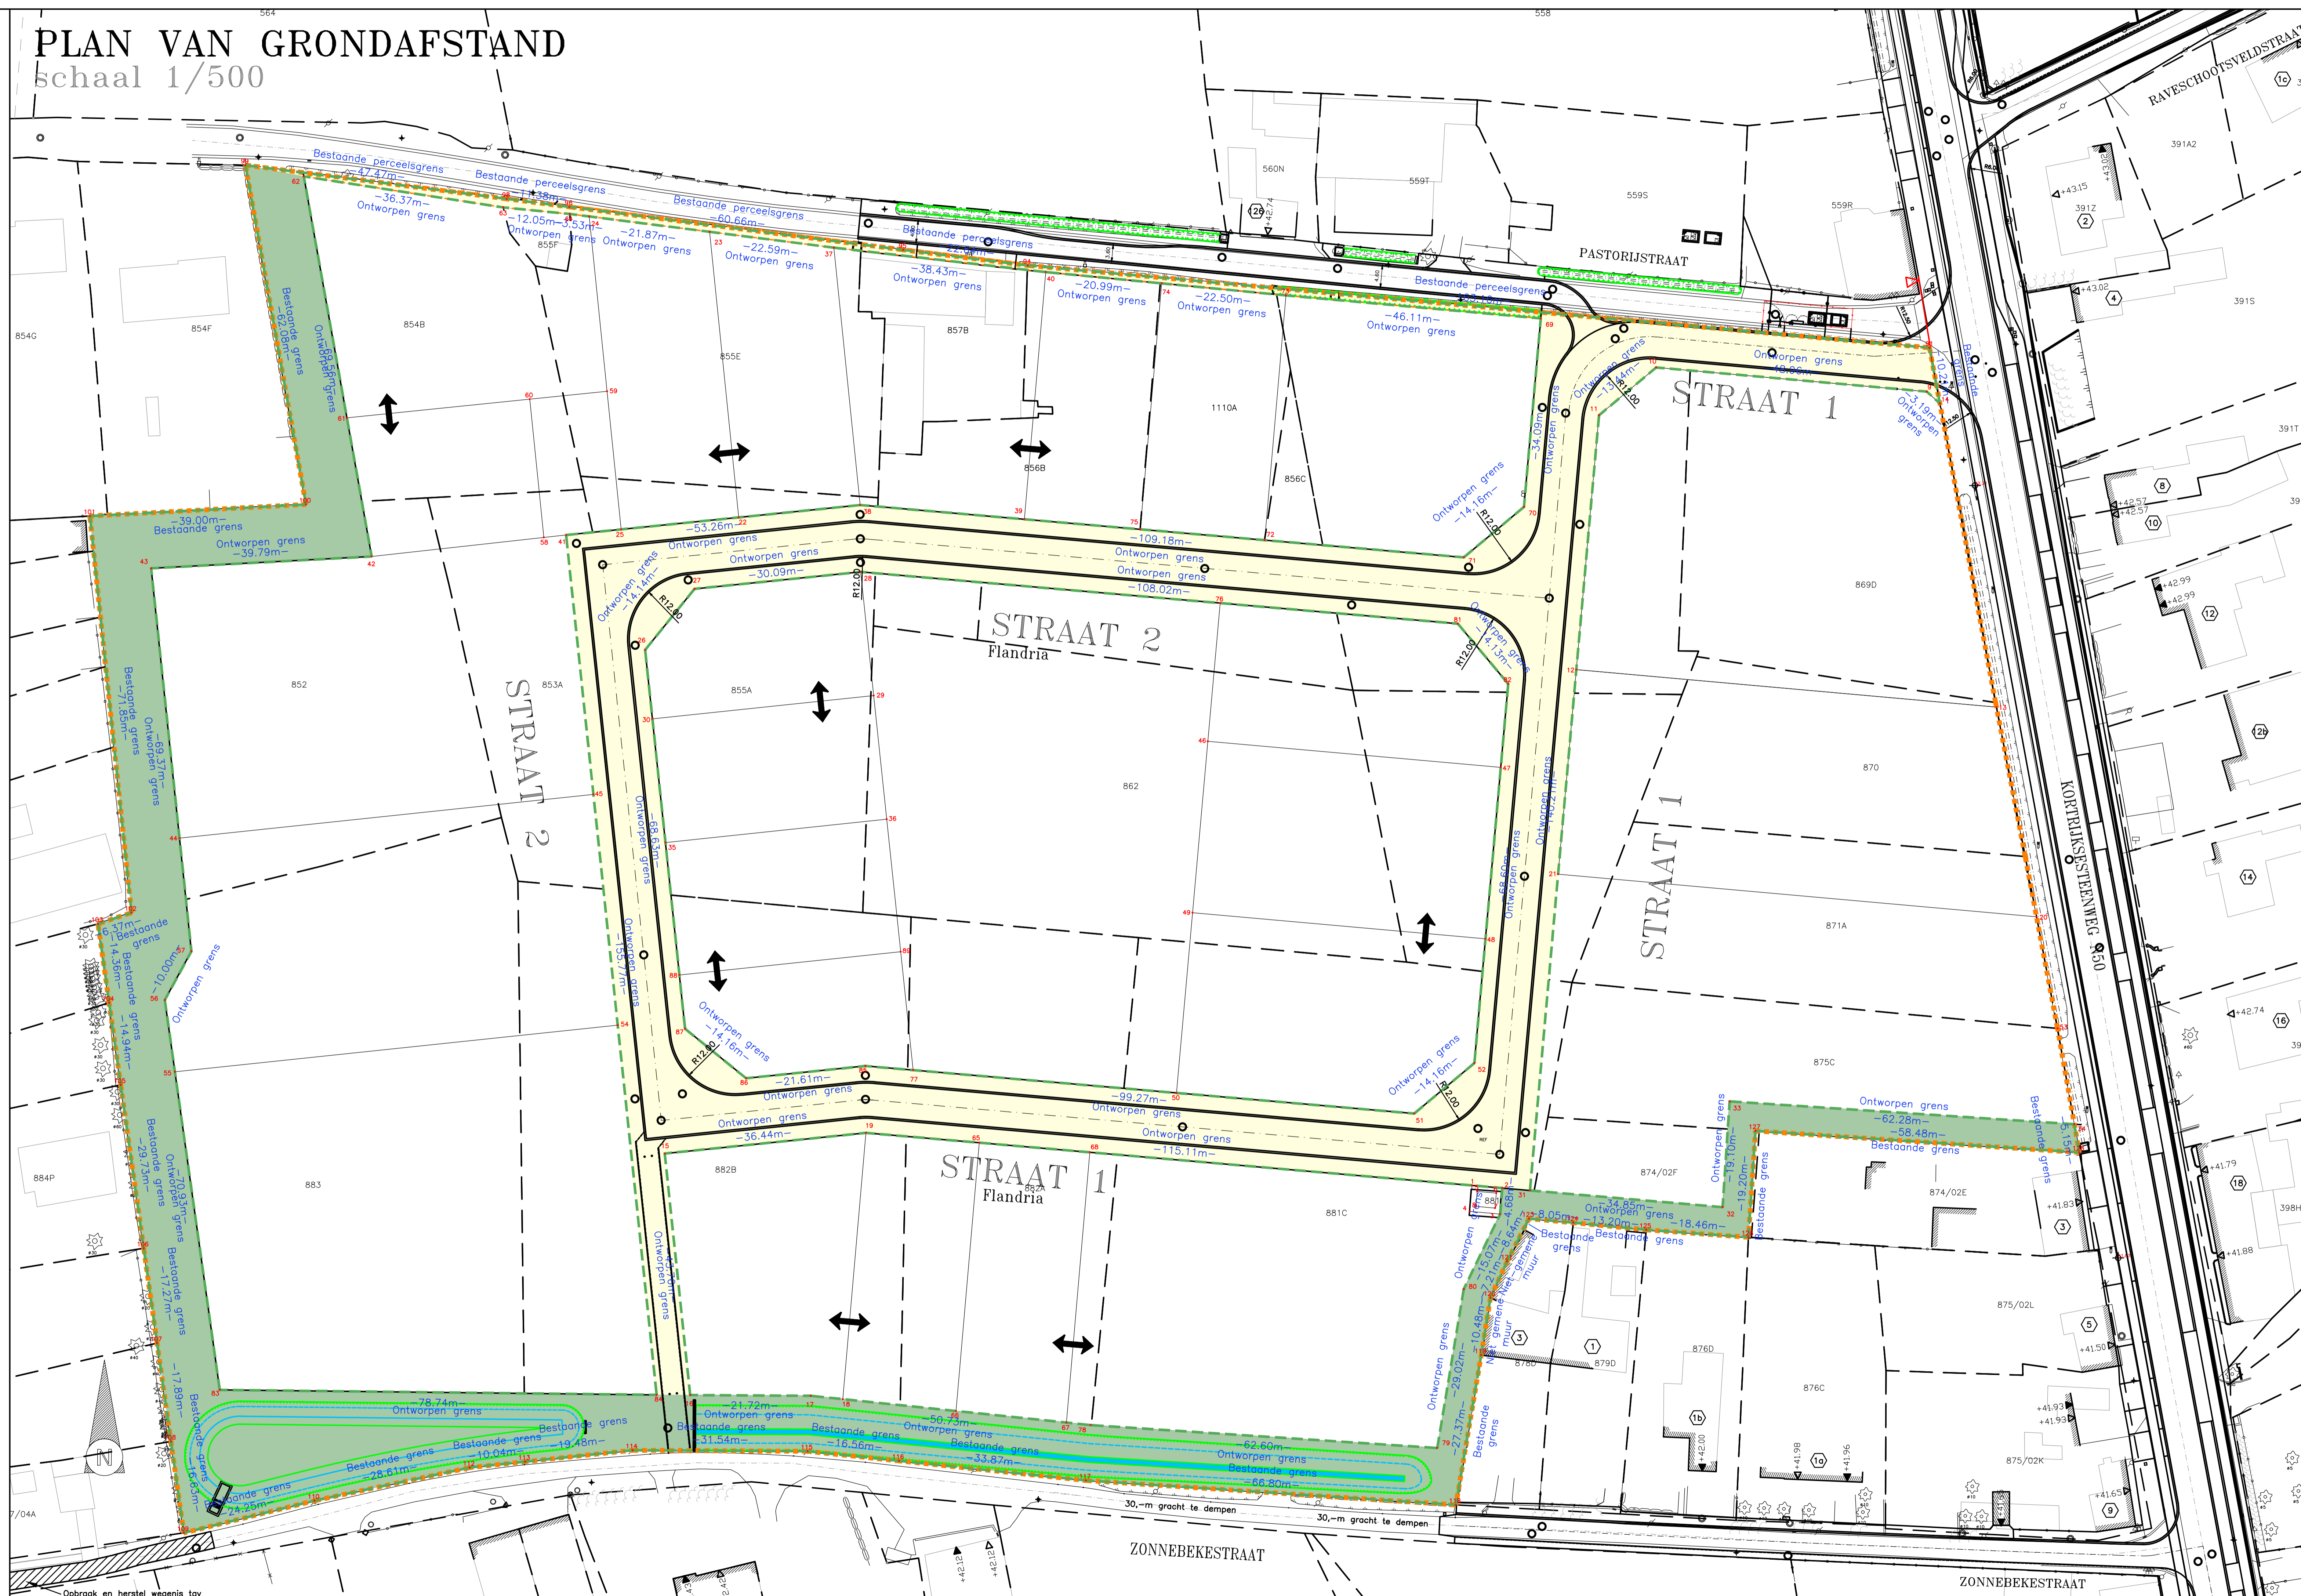

LIGGINGSPLAN - SCHAAL 1/10.000



West - Vlaanderen

WINGENE

2e afdeling, sectie B

852, 853A, 854B, 855A, 855E, 855F, 856B, 856C, 857B, 859, 860A, 863, 864D, 869D, 874/2F, 875C, 881C, 882A, 882B, 883, 1110A

Bedrijventerrein Flandria

PLAN GRONDAFSTAND

Datum :	07/04/2017	EDE	Dossiernr. gemeente	
Schalen	VERSCHILLENDE		Dossiernr. ontwerper	8909
Wijzigingen			Aantal plannen	
nr	Datum	Wijzigingen		
1	10/08/2017	update	opgemaakt door : B.V.B.A. Studebureau JONCKHEERE Koningin Astridlaan 134/5 8200 Brugge	
			Koen Jonckheere zaakvoerder	
			Tel. 050/40 50 90 infrastructuur@jonckheere-sb.be	

PLAN GRONDAFSTAND
LIGGINGSPLAN

PLANNR.
1
Opp.
0.75 m²