


opdrachtgever	Balgerhoekstraat 8750 Wingene West- Vlaanderen	Contactpersoon: Gsm: /
locatie	Balgerhoekstraat 8750 Wingene	Wingene 1ste Afd. Sectie: E Perceel: 471H
Landmeter - Expert	Duyck Pieter Vogelvuurstraat 31, 8750 Wingene 0477/ 39 30 65 pieter@landmeetkundedyck.be	Beëdigd door rechtbank 1 <sup>o</sup> aanleg Kortrijk LANNR. 09/1414

LOT 1A: 208m <sup>2</sup>	LOT 3A: 207m <sup>2</sup>	LOT 4A: 7357m <sup>2</sup>
LOT 1B: 16m <sup>2</sup>	LOT 3B: 1m <sup>2</sup>	LOT 4B: 120m <sup>2</sup>
LOT 2: 859m <sup>2</sup>		

**Bronnen:**  
 - Opmetingsplan landmeter A. Verkest d.d. niet gekend  
 - Opmetingsplan ruilverkaveling 1969

plantitel	Bestaande toestand plan van opmeting datum:10/09/2019	plannummer	17/003 V2
<b>BT</b>		schaal	1/250
		nr. prekadastratie	
		37018/10798	

**LANDMEETKUNDE Duyck**

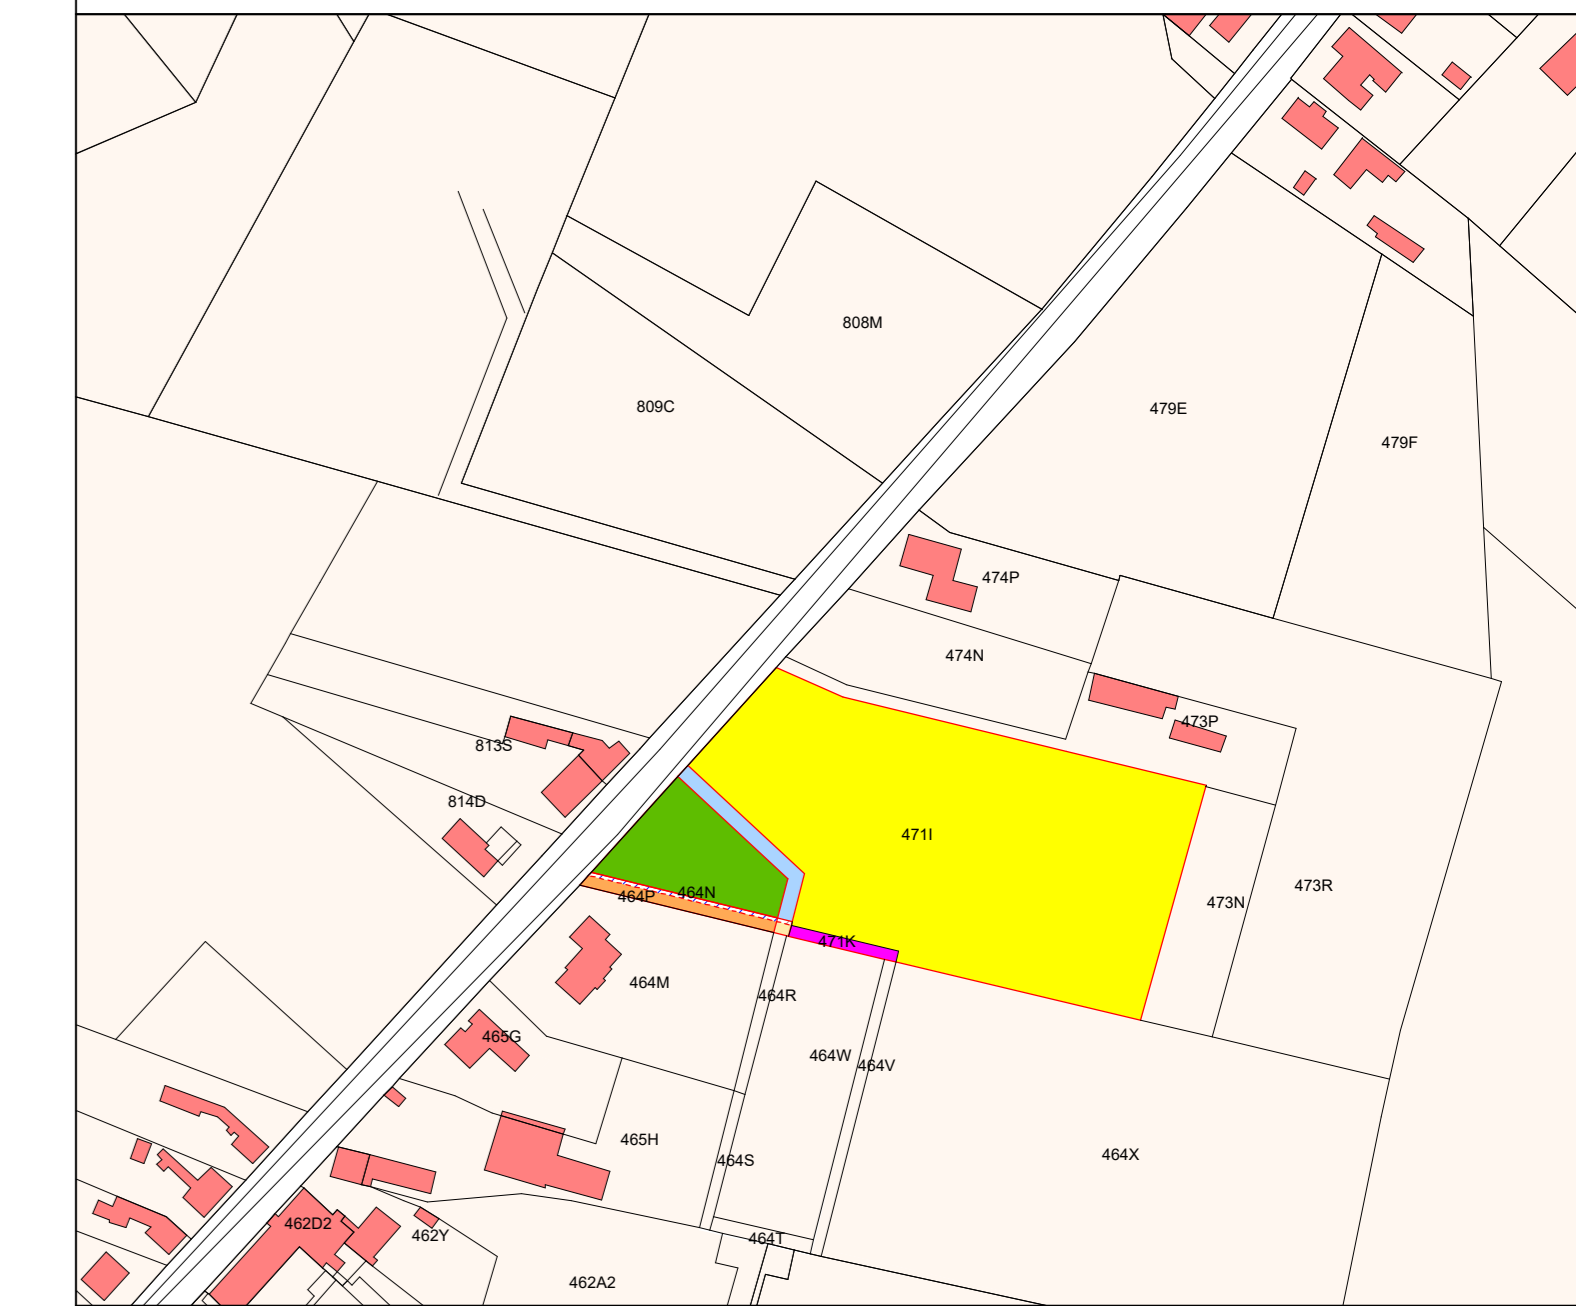

Coördinatenlijst Lambert '72

Nr.	X	Y	Commentaar
A	70345.910	193396.584	ref. gemeentebureau
B	70348.241	193500.218	ref. gemeentebureau
C	70356.620	193543.690	ref. gemeentebureau
D	70426.357	193543.226	ref. gemeentebureau
E	70572.290	193541.858	ref. gemeentebureau
F	70526.654	193423.366	ref. gemeentebureau
G	70460.504	193380.880	ref. gemeentebureau
H	70450.590	193379.608	ref. gemeentebureau
I	70420.450	193331.018	ref. gemeentebureau
J	70401.417	193300.688	ref. gemeentebureau
K	70366.510	193333.088	ref. gemeentebureau
L	70369.648	193423.368	ref. gemeentebureau
M	70277.239	193426.581	ref. gemeentebureau
N	70464.297	193397.781	ref. gemeentebureau
O	70297.813	193388.548	ref. gemeentebureau
P	70359.790	193396.424	ref. gemeentebureau
Q	70424.610	193379.780	ref. gemeentebureau
R	70426.871	193375.822	ref. gemeentebureau
S	70401.498	193387.787	ref. gemeentebureau
T	70297.532	193387.839	ref. gemeentebureau
U	70346.096	193299.548	ref. gemeentebureau

